

Tram Kleinwabern



Auflageprojekt

Querprofile G-G und H-H Strasse / Gleis

Abschnitt 002: Kreisel Grünau – Kreisel Lindenweg (HST)
(Bereich Mattenweg / Tramhaltestelle Bächteleipark – Kreisel Lindenweg)

| Plan Nr.: | Masstab | Format (cm) |
|-----------------------------|--------------|---------------|
| SEFT1-133-33-002-002 | 1:100 | 126/30 |

| Rev. | Bemerkungen | Datum | Bearbeitet | Kontrolliert |
|------|----------------------------------|------------|------------|--------------|
| | | 11.03.2022 | JS | GRa |
| X | Anpassungen gemäss Rückmeldungen | 22.03.2024 | RTb | GRa |
| E | Anpassungen gemäss Rückmeldungen | 20.12.2024 | RTb | GRa |

Datei-Name: 3.10.03_E_SEFT1-131-33-002-0021_QP_GH_241220

Projektverfassende: **smt** **RAPP** **gruner**


Projektleitung: **tbfpartner**
Planer und Ingenieure

Plan genehmigt:

| | |
|--|--|
| Bern, 20. Dezember 2024 | Bern, 20. Dezember 2024 |
| Die Bauherrschaft | Der Projektverfasser |
| | |
| René Schmid BERNMOBIL Eigerplatz 3 3000 Bern 14 | Maurizio Dal Negro IG RGS Staufferstrasse 4 3006 Bern |



Querprofil G-G 1:100

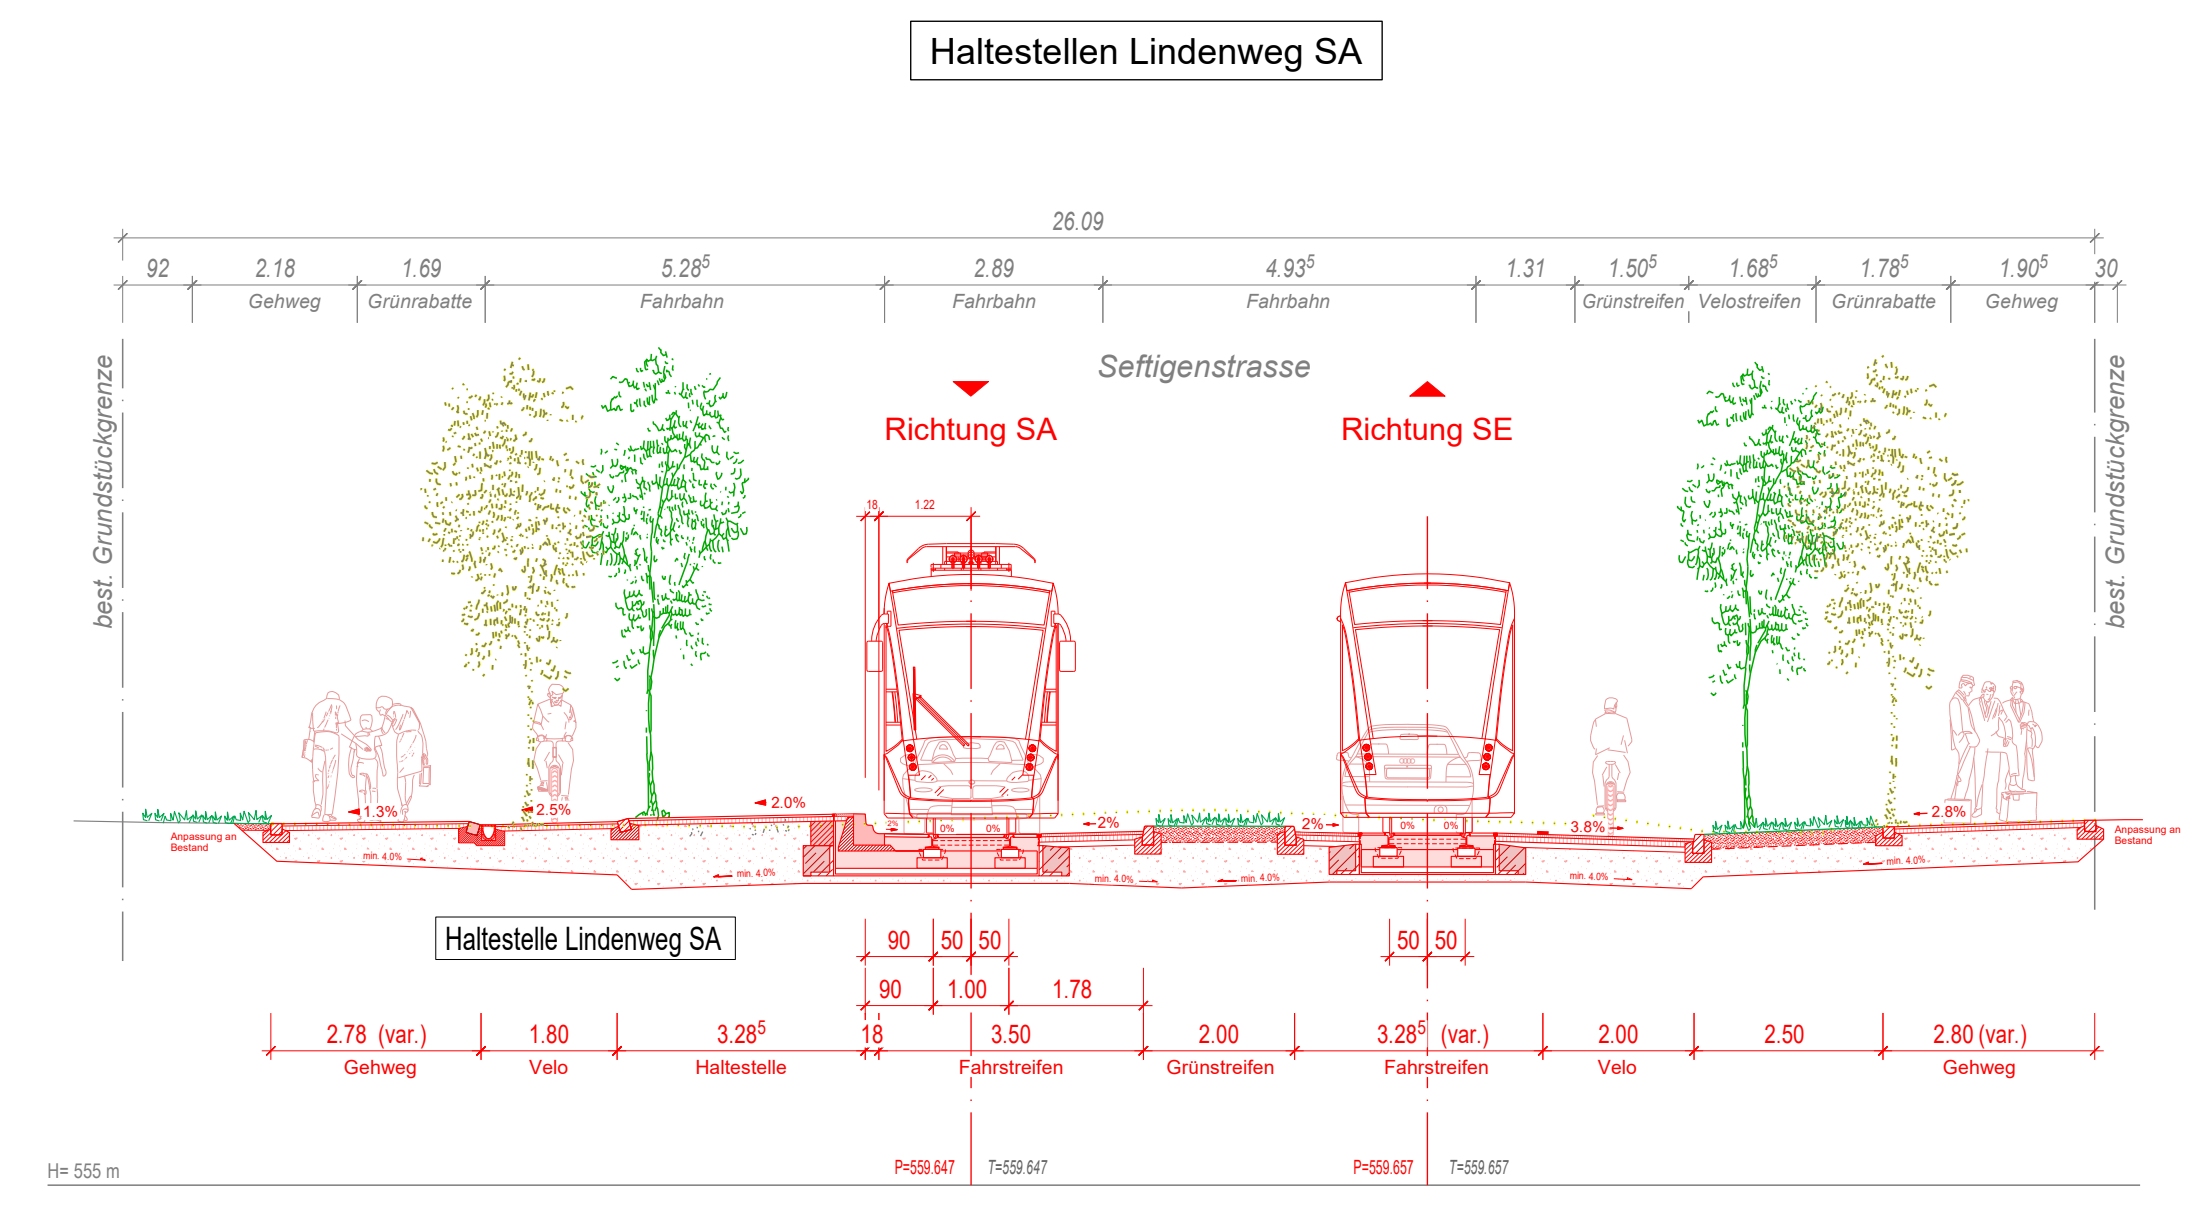

Querprofil H-H 1:100

Kreisel Lindenweg

