

Tram Kleinwabern



Auflageprojekt

Betriebskonzept

Abschnitt 001-003: Wabern - Kleinwabern

Plan Nr:	Masstab	Format (cm)
SEFT1-300	-	30/67

Rev.	Bemerkungen	Datum	Bearbeitet	Kontrolliert
		20.12.2024	grr	hrm

Datei-Name: 3.02.E_SEFT1-300_241220

Projektverfassende	Projektleitung
--------------------	----------------

IG RGS
c/o smt ag
Staufstrasse 4
3006 Bern
Tel. +41 31 357 59 59

RK&P
Rudolf Keller & Partner
Verkehrstechnische AG
Neue Bahnhofstrasse 160
CH - 4132 Muttenz
061 466 68 00
rkp.info@rkag.ch


tbfpartner
Planer und Ingenieure

Plan genehmigt:

Bern, 20. Dezember 2024	Bern, 20. Dezember 2024
Die Bauherrschaft	Der Projektverfasser
René Schmid BERNMOBIL Eigerplatz 3 3000 Bern 14	Maurizio Dal Negro IG RGS Staufstrasse 4 3006 Bern



SEFT 1

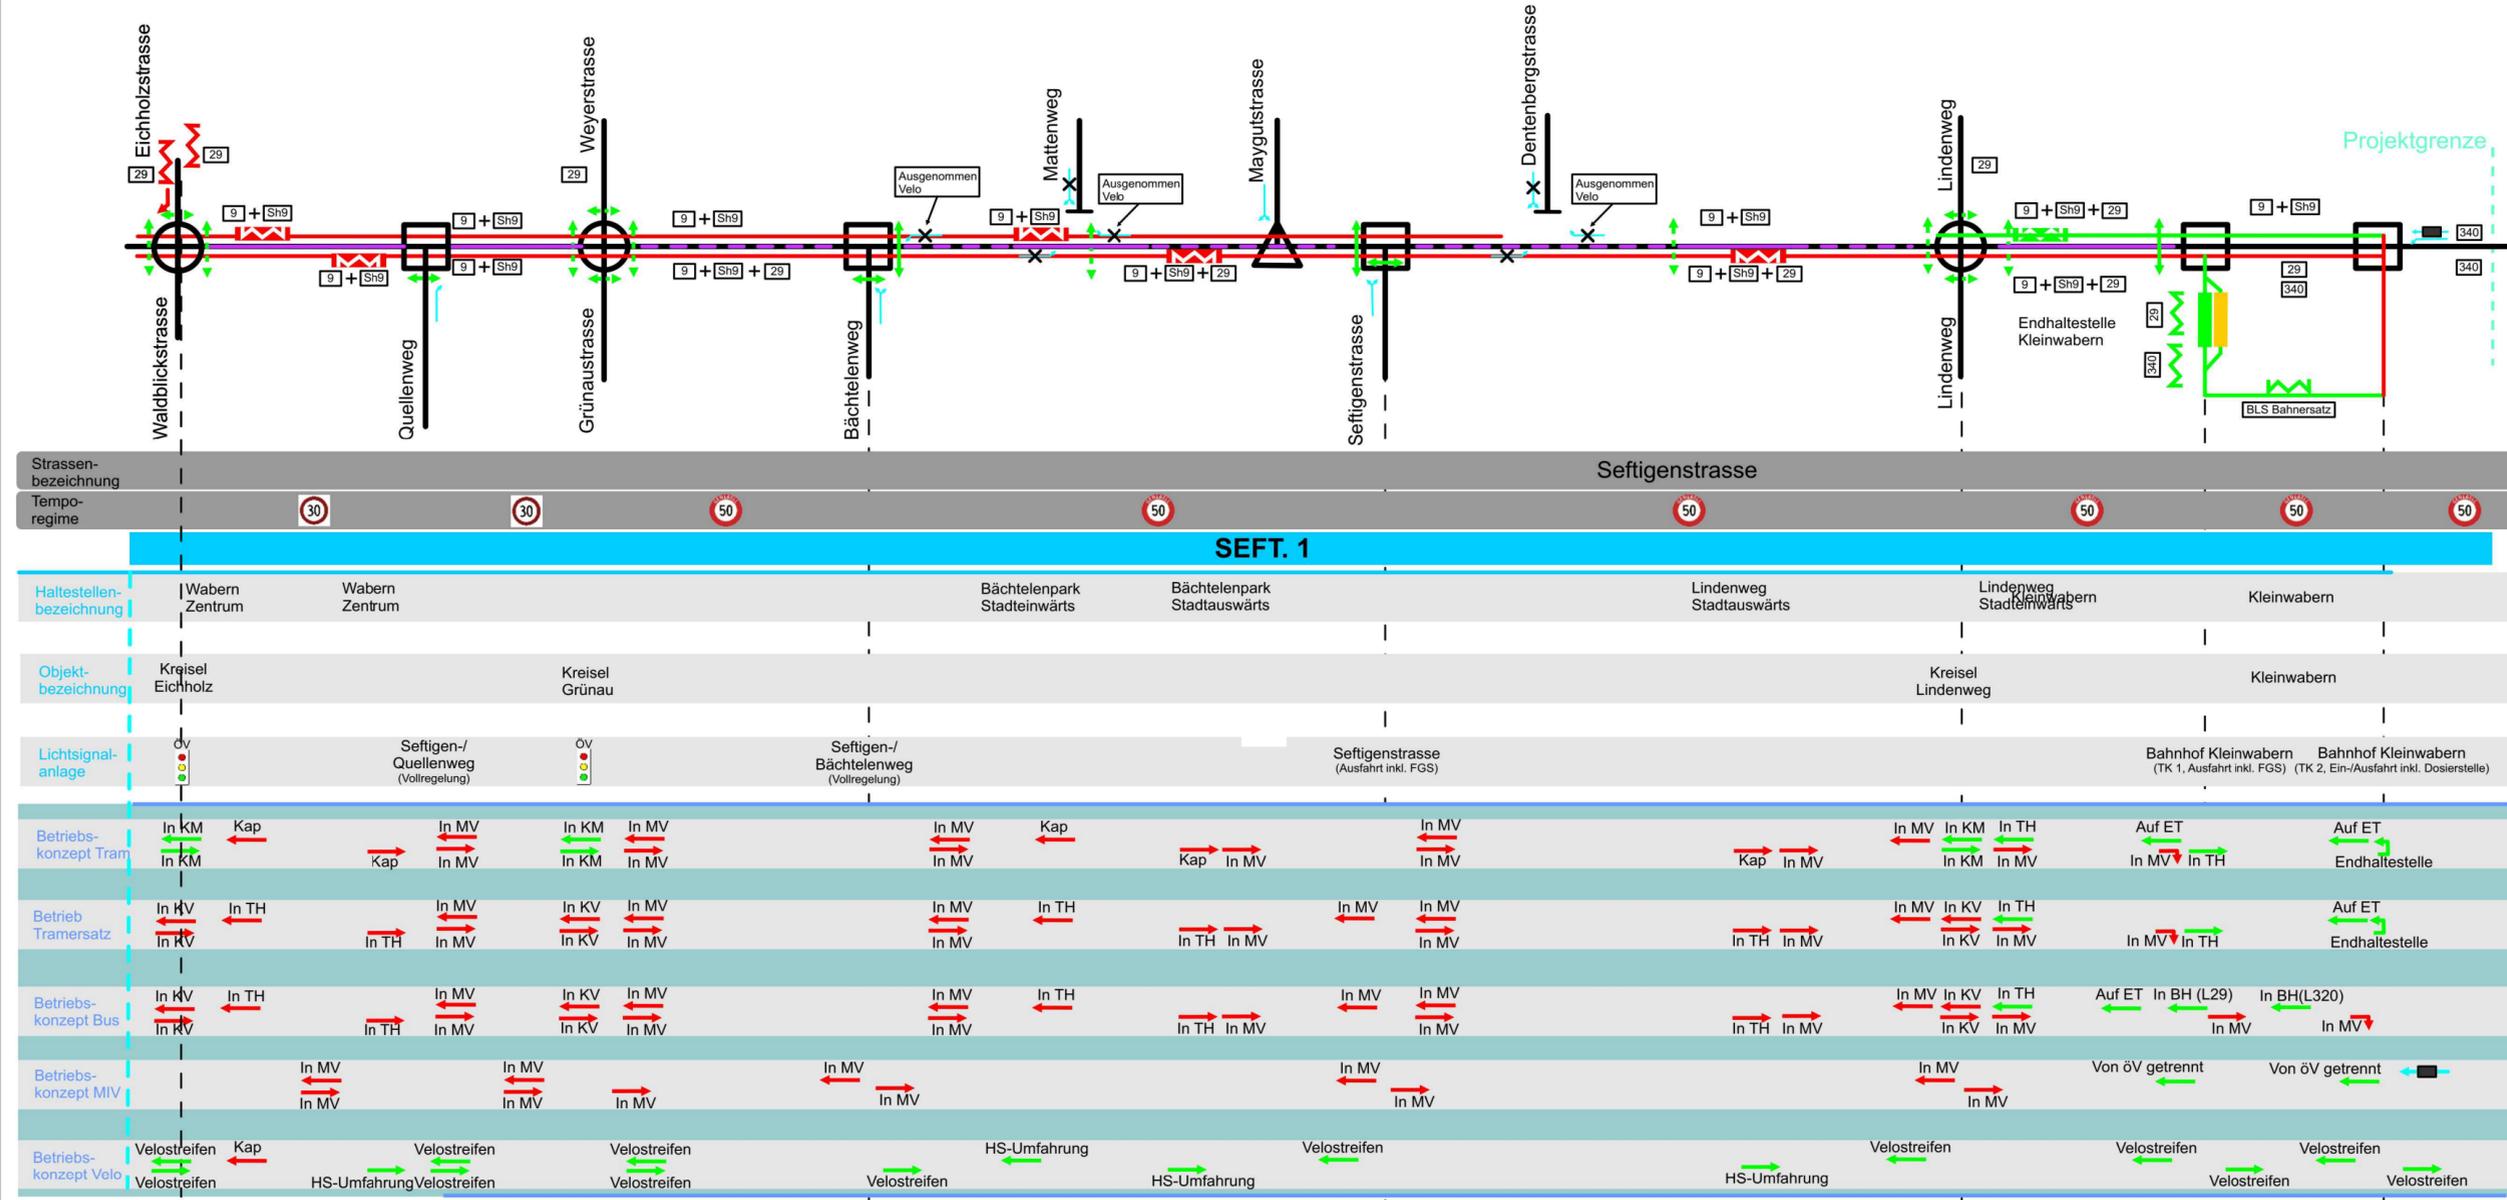

Legende	
	Tramhaltestelle, nicht überholbar (Kap oder Aussenperron)
	Tramhaltestelle, überholbar (Aussen- oder Mittelperron AP / MP)
	Bushaltestelle in eigener Fahrbahnhaltestelle, nicht überholbar
	Bushaltestelle in eigener Busbucht
	Bushalt in Tramhaltestelle, überholbar
	Tram im Mischverkehr (MV, KV = Kreisverkehr)
	Tram im Eigentrasssee (ET, KM = Kreiselmittle)
	Dienstgleis
	Tram-/Busnummer
	Lichtsignalanlage
	Kreisel
	Ungeregelte Knoten
	Tramwendeschlaufe
	Tramhaltestelle
	Haltestelle
	Mittelstreifen überfahrbar
	Mittelstreifen nicht überfahrbar
	Fahrrichtungen (MIV)
	Dosierte Fahrtrichtung (MIV)
	Gesperrte Fahrtrichtung (MIV)
	Fussgängerstreifen geregelt
	Fussgängerstreifen ungeregelt