


Querprofil I-I 1:100

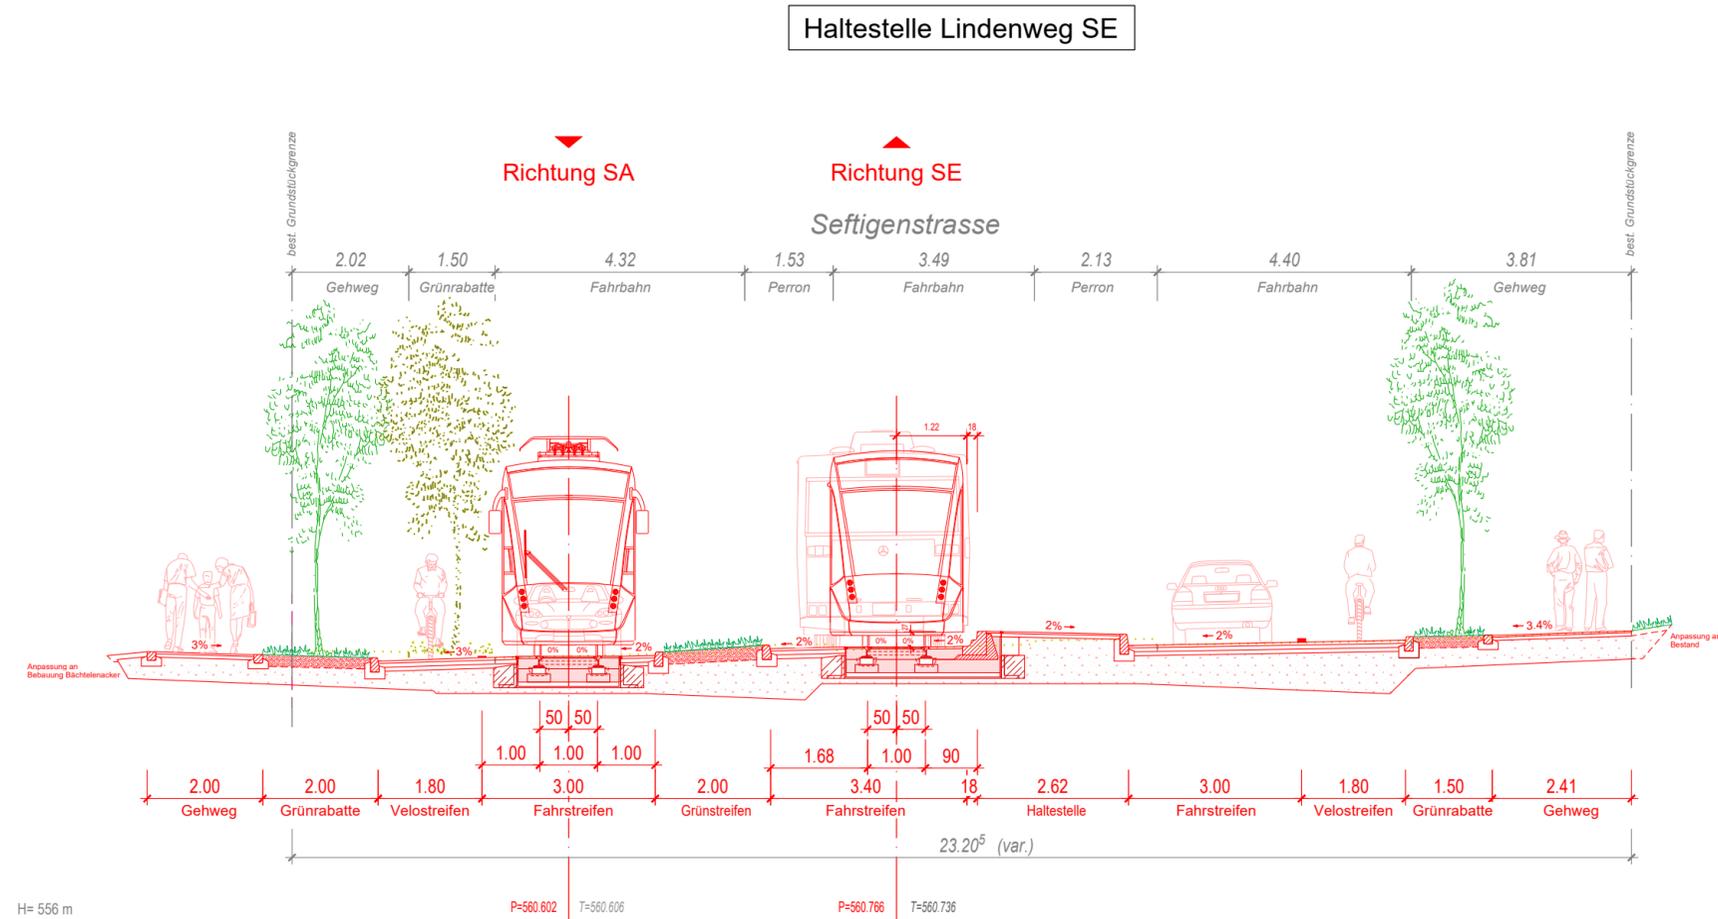

Tram Kleinwabern



Auflageprojekt

Querprofil I-I Strasse / Gleis

Abschnitt 003: Kleinwabern Seftigenstrasse

Plan Nr:	Masstab	Format (cm)
SEFT1-134-33-003-001	1:100	63/30

Rev.	Bemerkungen	Datum	Bearbeitet	Kontrolliert
		11.03.2022	JS	GRa
X	Anpassungen gemäss Rückmeldungen	22.03.2024	RTb	GRa
E	Anpassungen gemäss Rückmeldungen	20.12.2024	RTb	GRa

Datei-Name: 3.10.01.E_SEFT1-134-33-003-001_QP_I_241220

Projektverfassende	Projektleitung
--------------------	----------------



Plan genehmigt:

Bern, 20. Dezember 2024	Bern, 20. Dezember 2024
Die Bauherrschaft	Der Projektverfasser
	
René Schmid BERNMOBIL Eigerplatz 3 3000 Bern 14	Maurizio Dal Negro IG RGS Stauffenstrasse 4 3006 Bern

