




Querprofil D-D 1:100

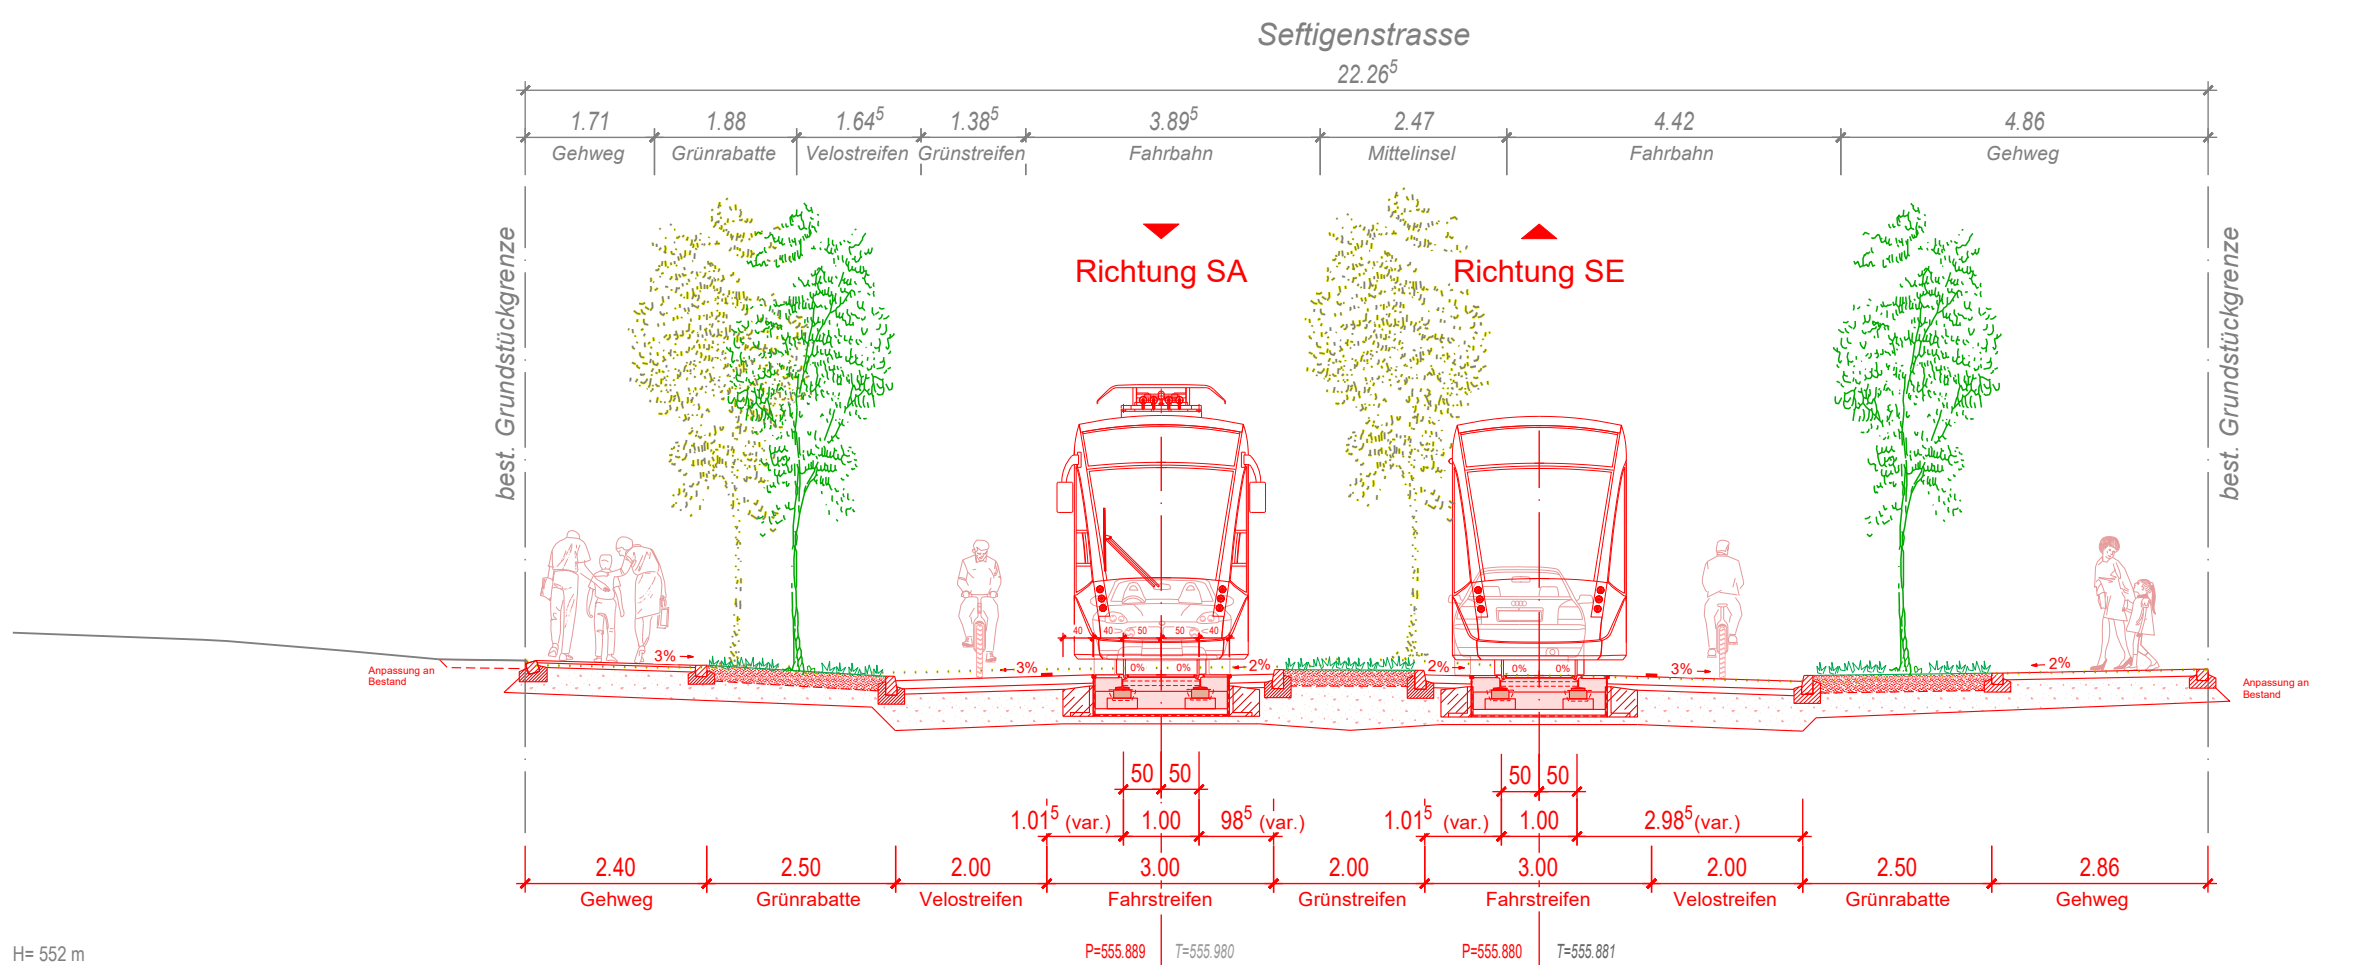

Querprofil E-E 1:100

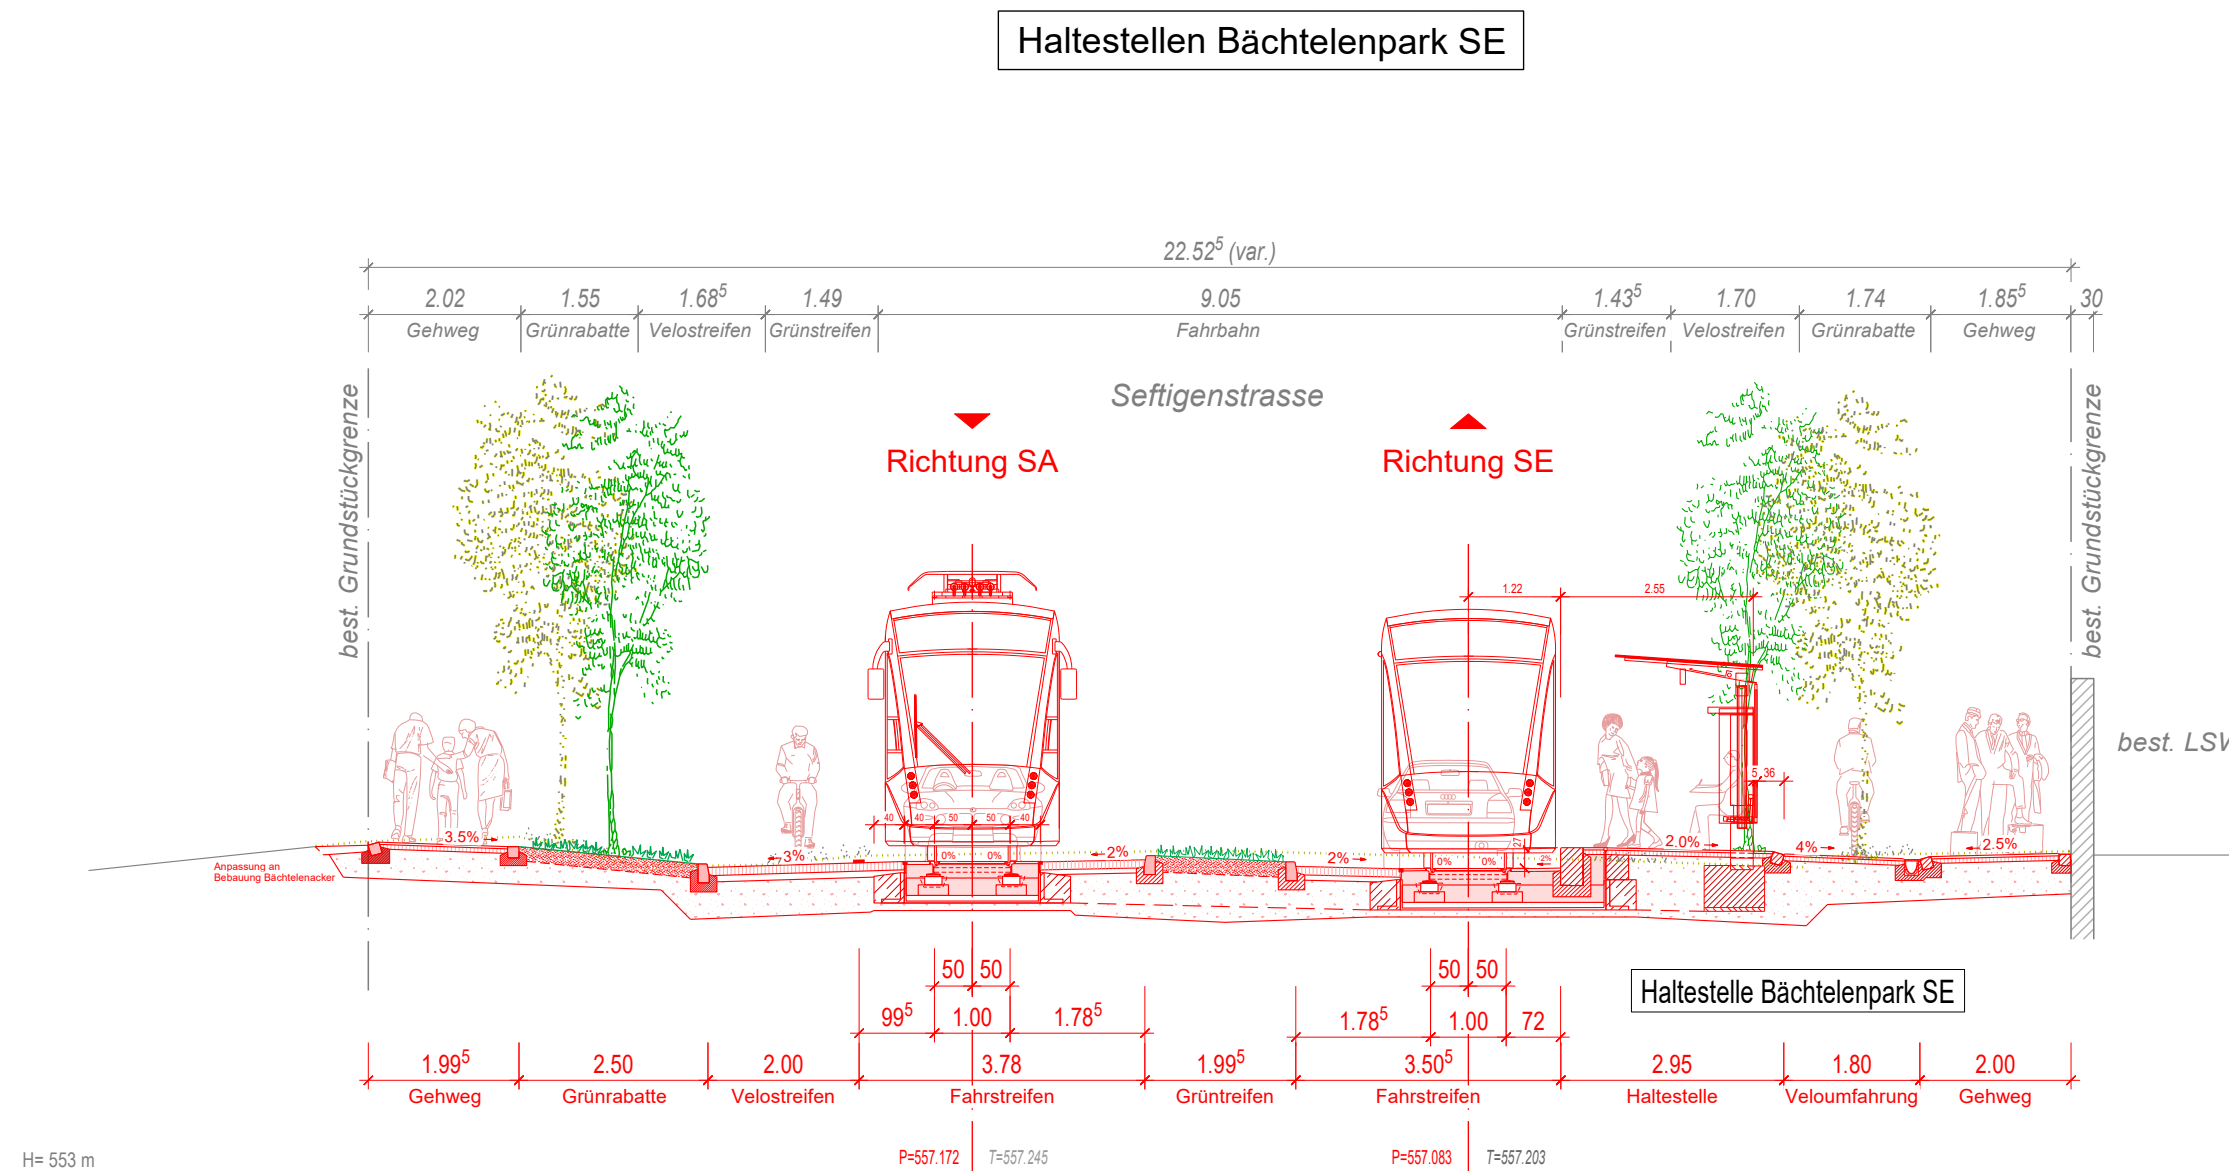

Querprofil F-F 1:100

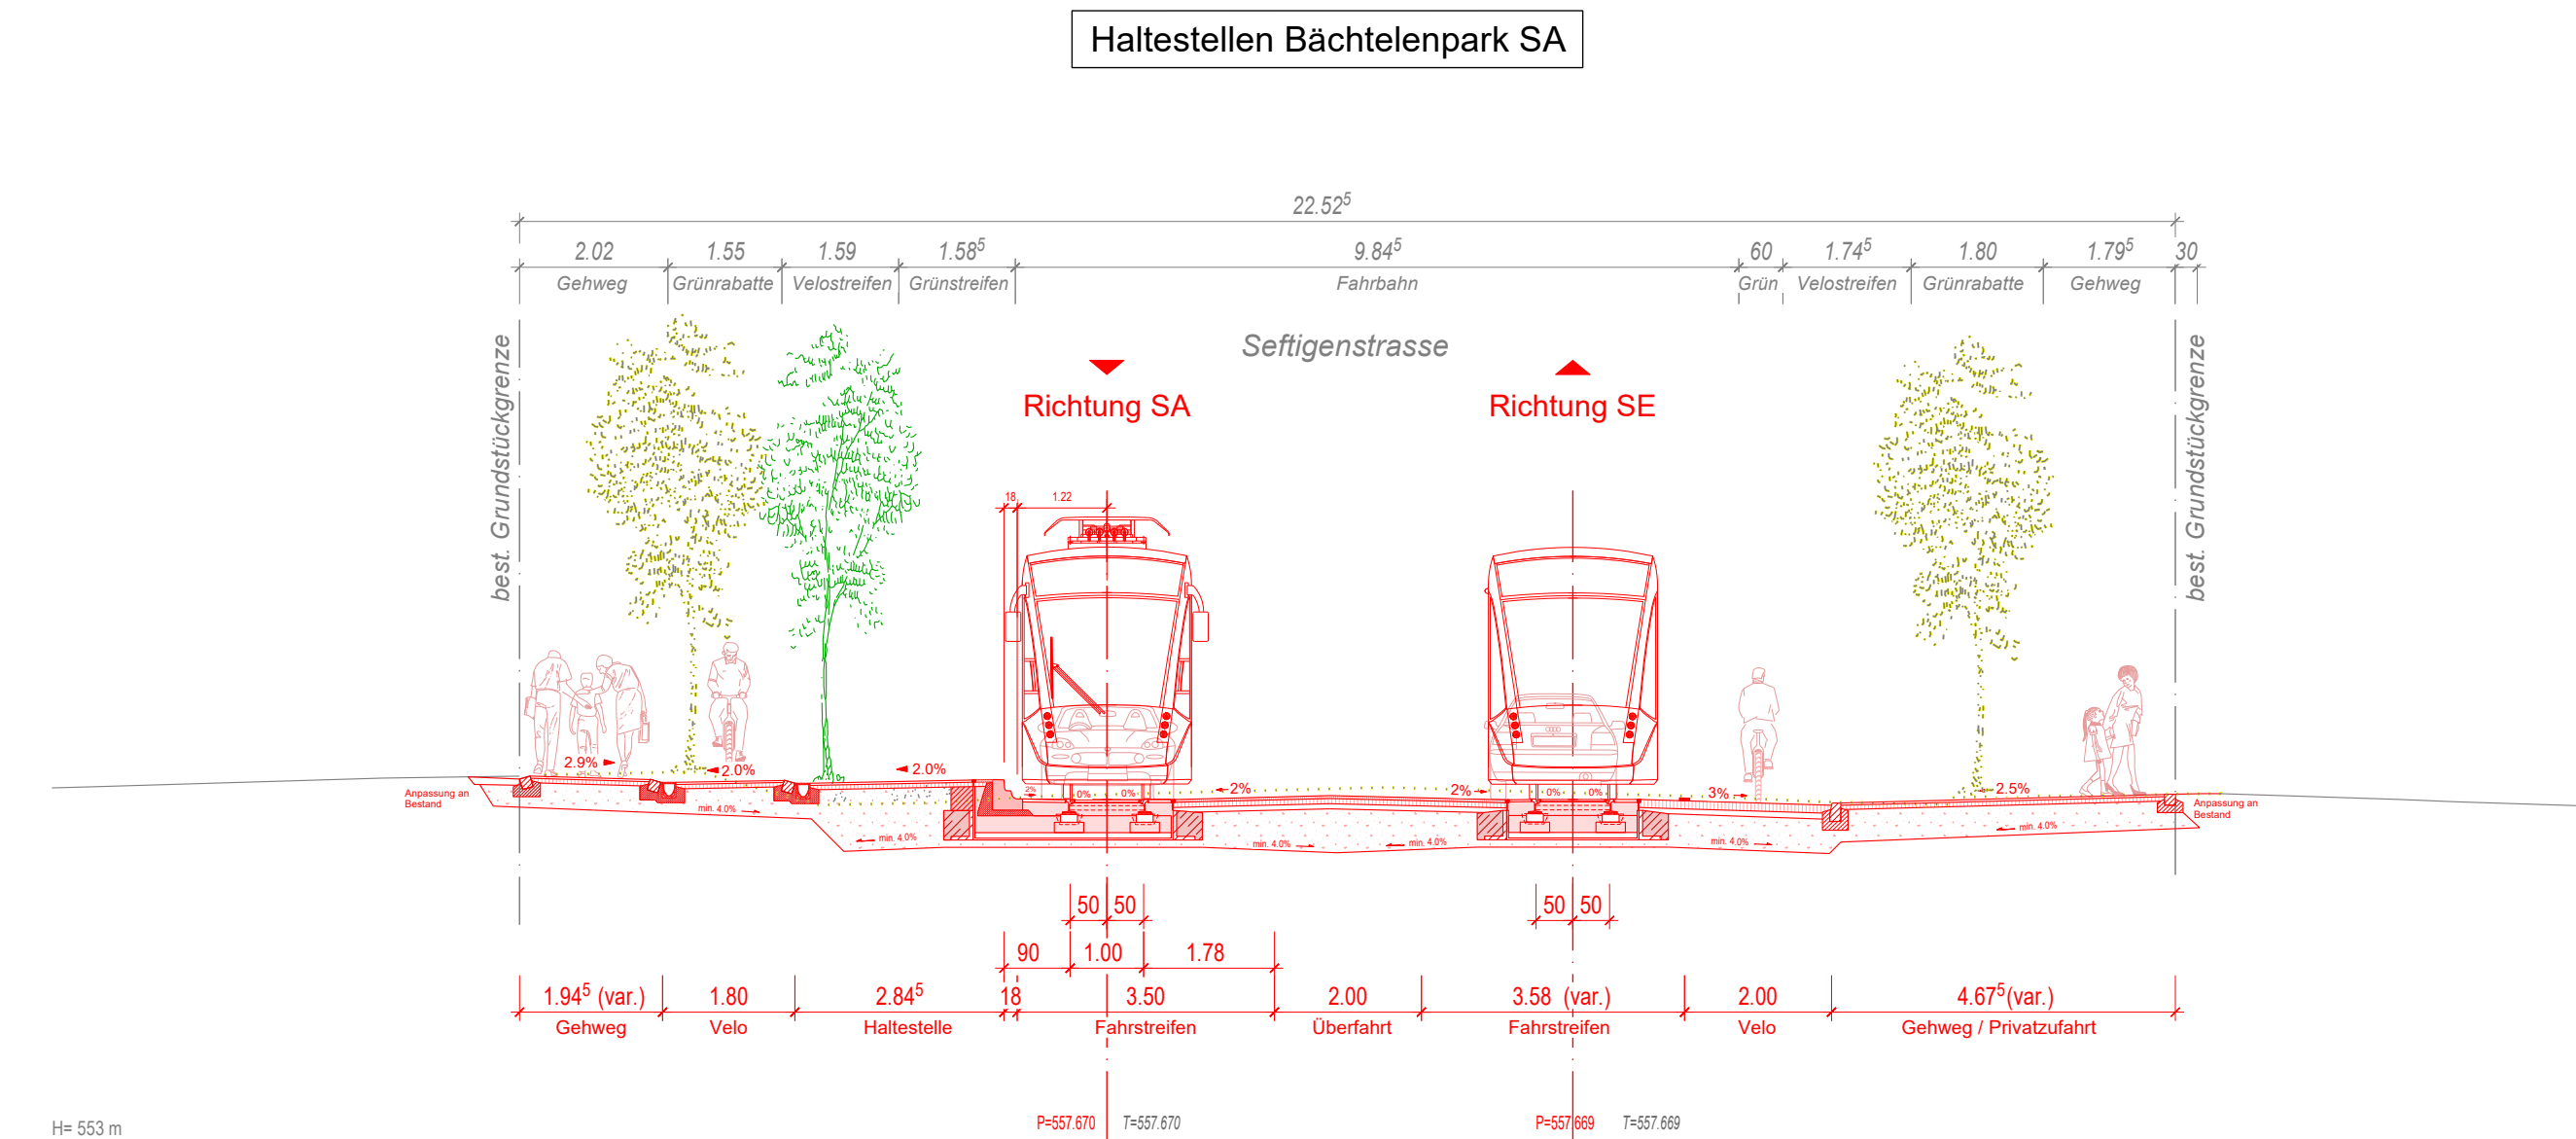

Tram Kleinwabern



Auflageprojekt

Querprofile D-D, E-E und F-F Strasse / Gleis

Abschnitt 002: Kreisell Grünau – Kreisell Lindenweg
(Bereich Kreisell Grünau – Mattenweg / Tramhaltestelle Bächtelenpark)

Plan Nr:	Masstab	Format (cm)
SEFT1-132-33-002-001	1:100	126/30

Rev.	Bemerkungen	Datum	Bearbeitet	Kontrolliert
		11.03.2022	RK/JS	GRa
X	Anpassungen gemäss Rückmeldungen	22.03.2024	RTb	GRa
E	Anpassungen gemäss Rückmeldungen	20.12.2024	RTb	GRa

Datei-Name: 3.10.02_E_SEFT1-132-33-002-001_QP_DEF_241220

Projektverfassende: **smi** **RAPP** **gruner** **tbpartner**
Ploner und Ingenieure

Plan genehmigt:	
Bern, 20. Dezember 2024	Bern, 20. Dezember 2024
Die Bauherrschaft	Der Projektverfasser
	
René Schimidt BERNMOBIL Eigerplatz 3 3000 Bern 14	Maurizio Dal Negro IG RGS Stauffenstrasse 4 3006 Bern

