


Schnitt I - I

Normalprofil 1:50

Haltestelle Lindenweg SE

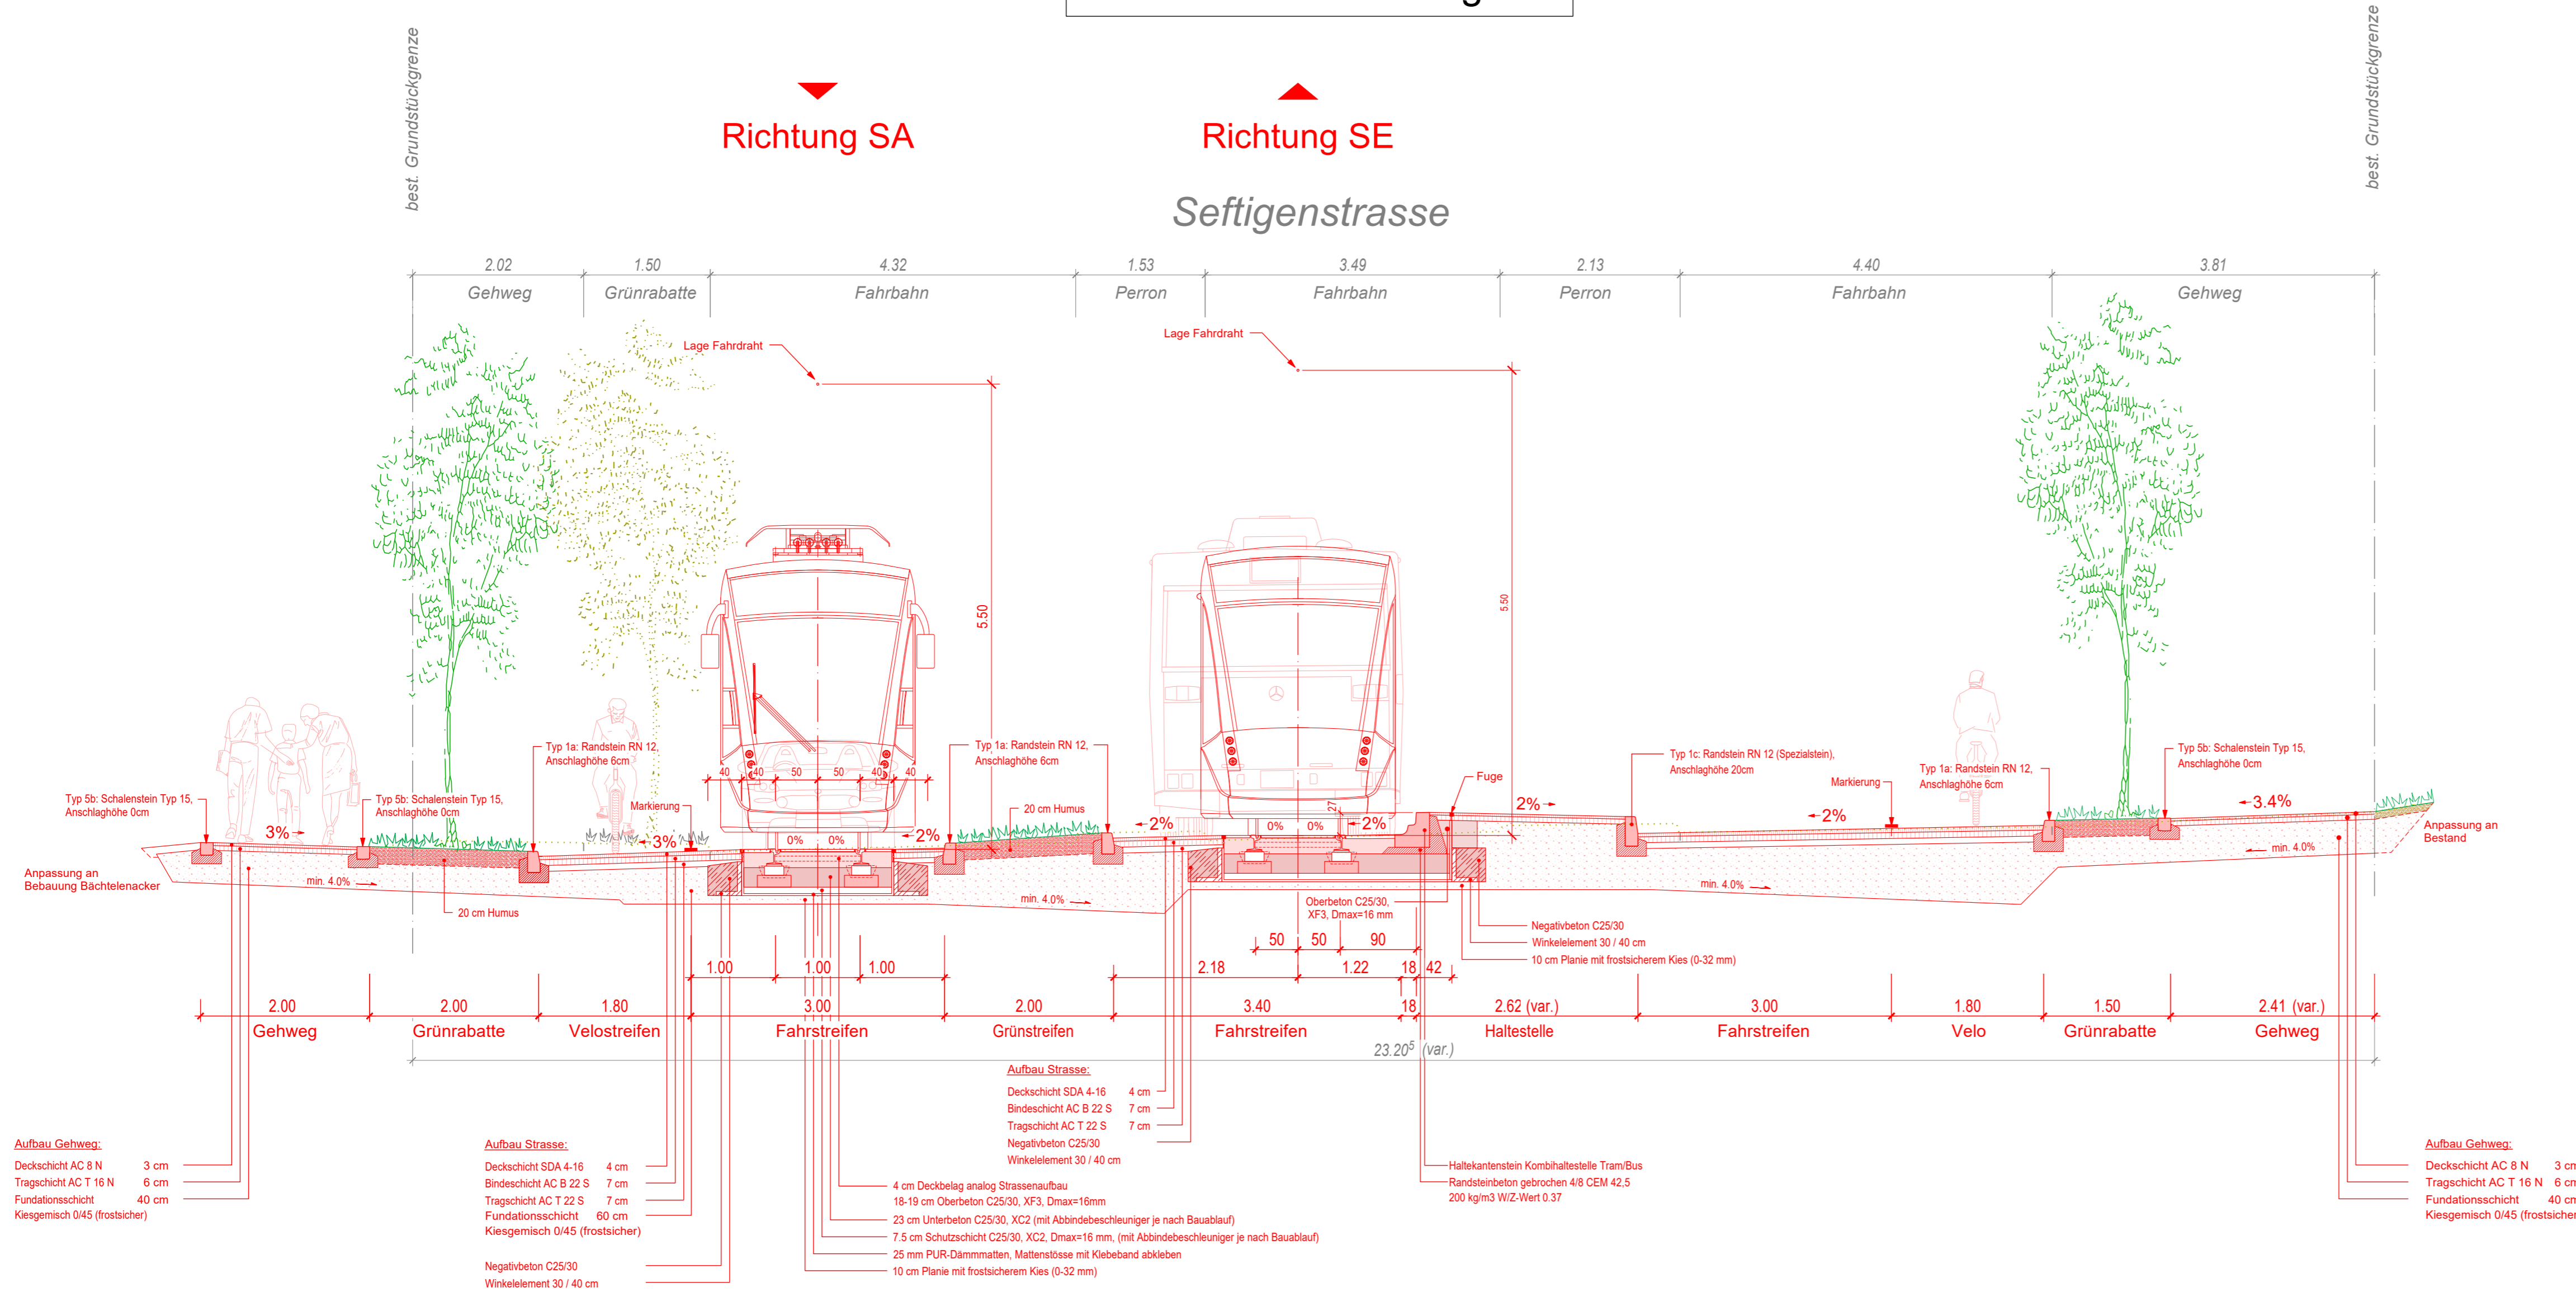

Auflageprojekt

Normalprofil I-I

Abschnitt 003: Kleinwabern

Plan Nr.	Massstab	Format (cm)
SEFT1-114-33-003-001	1:50	40/84

Rev.	Bemerkungen	Datum	Bearbeitet	Kontrolliert
		11.03.2022	JS	GRa
X	Anpassungen gemäss Rückmeldungen	22.03.2024	RTb	GRa
E	Anpassungen gemäss Rückmeldungen	20.12.2024	RTb	GRa

Datei-Name: 3.09.04.E_SEFT1-114-33-003-001_NP_I_241220

Projektverfassende	Projektleitung
sml RAPP gruner	tbfpartner

Plan genehmigt:

Bern, 20. Dezember 2024	Bern, 20. Dezember 2024
Die Bauherrschaft	Der Projektverfasser
René Schmid BERN MOBIL Eigerplatz 3 3000 Bern 14	Maurizio Dal Negro IG RGS Staufferstrasse 4 3006 Bern