

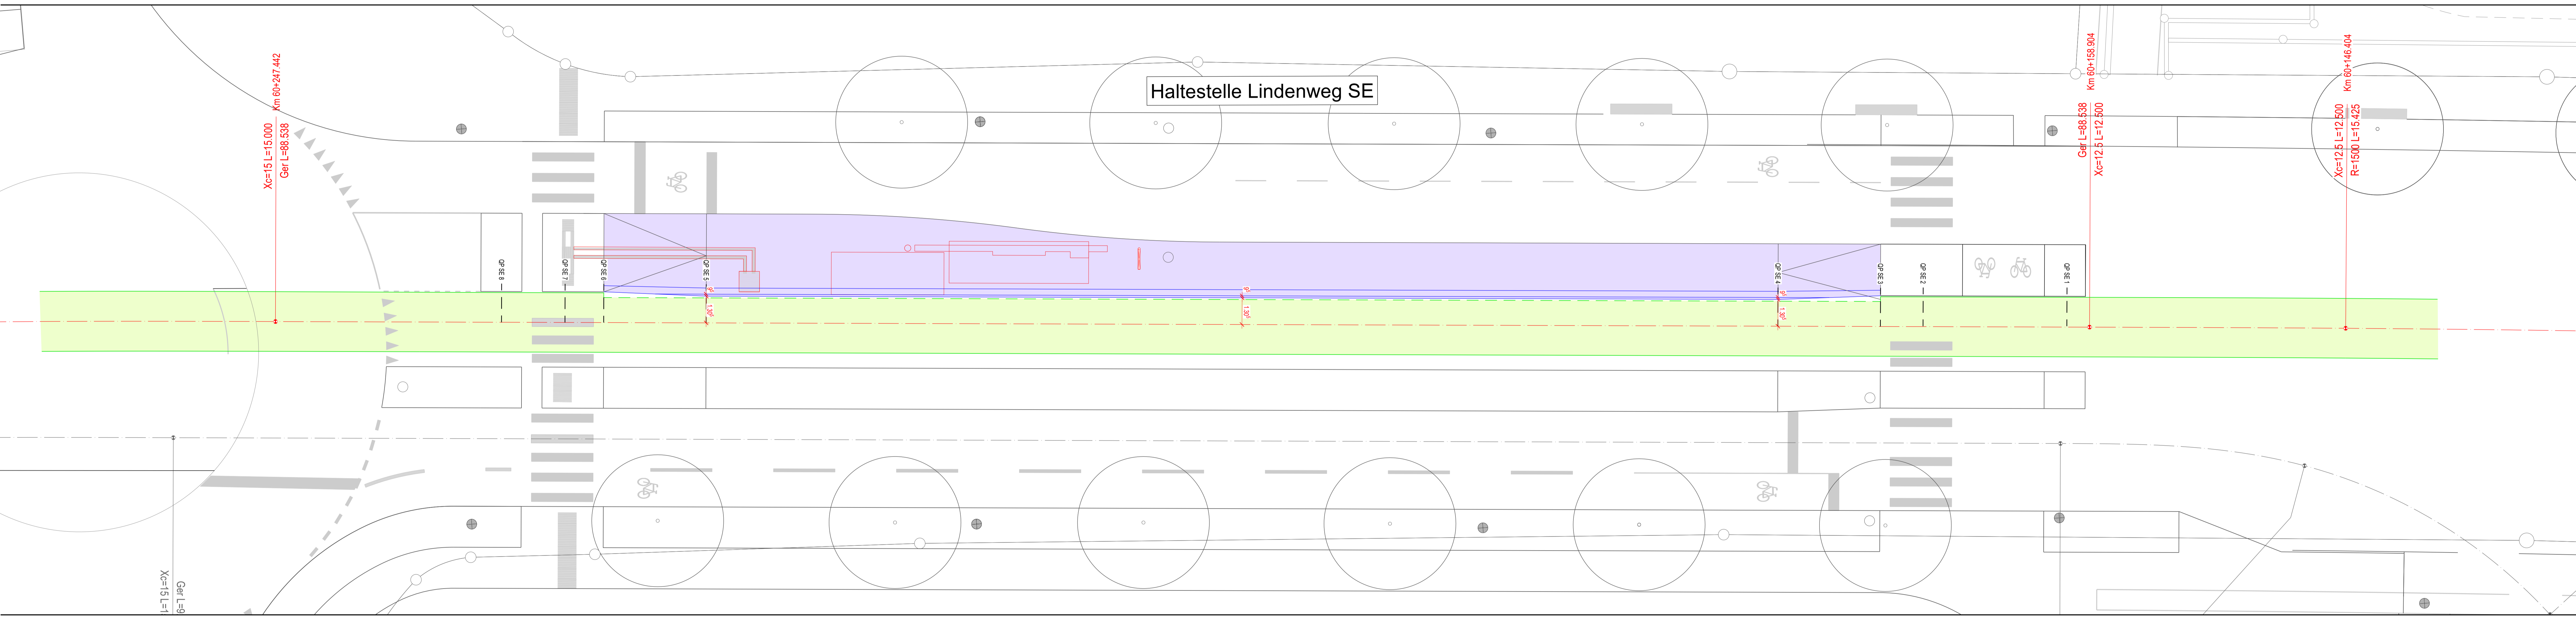


Querprofile 1-4 Haltestelleneinfahrt M. 1:100 Wabern Stadteinwärts

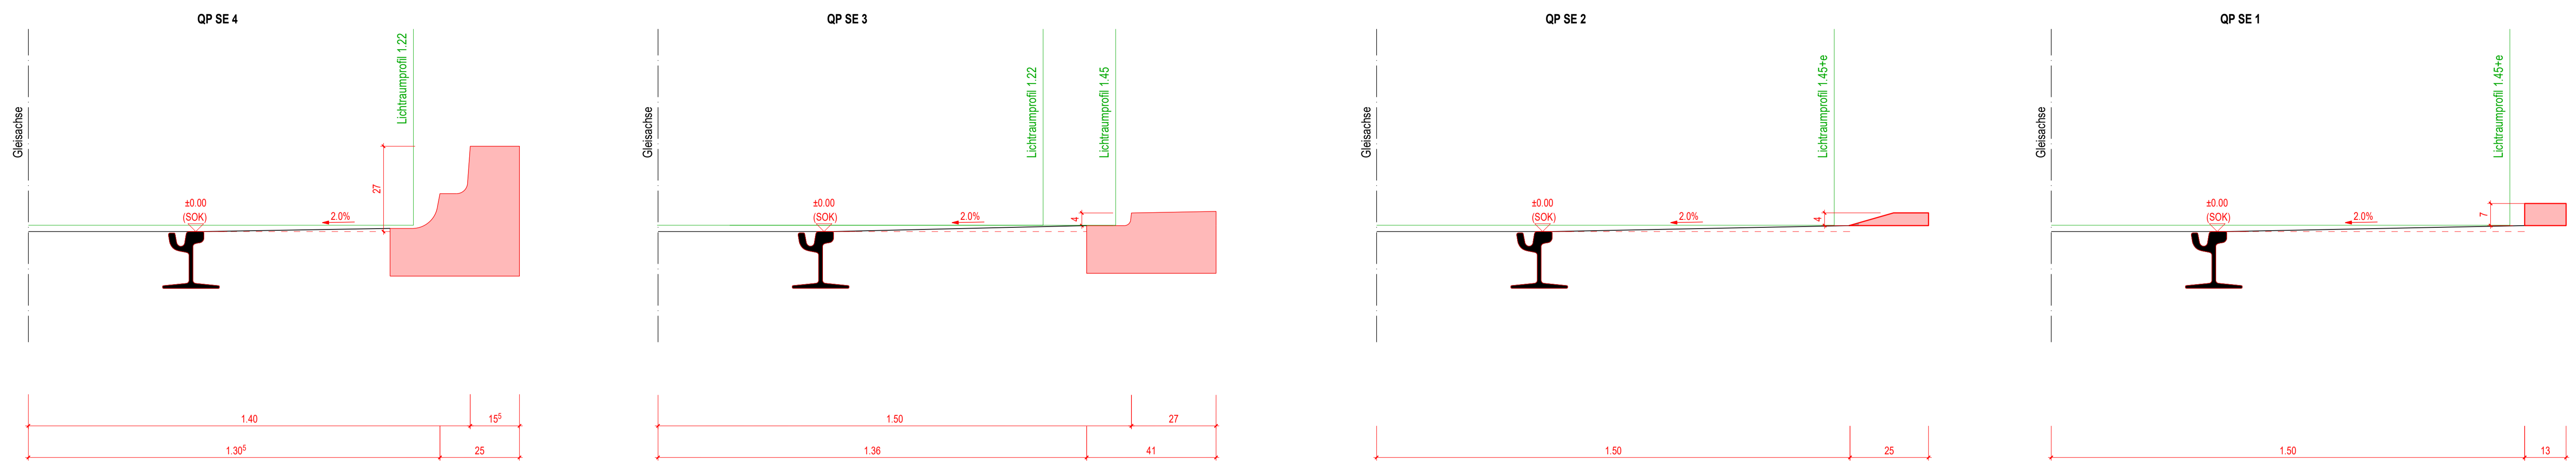

Querprofile 5-8 Haltestelleneinfahrt M. 1:100 Wabern Stadteinwärts

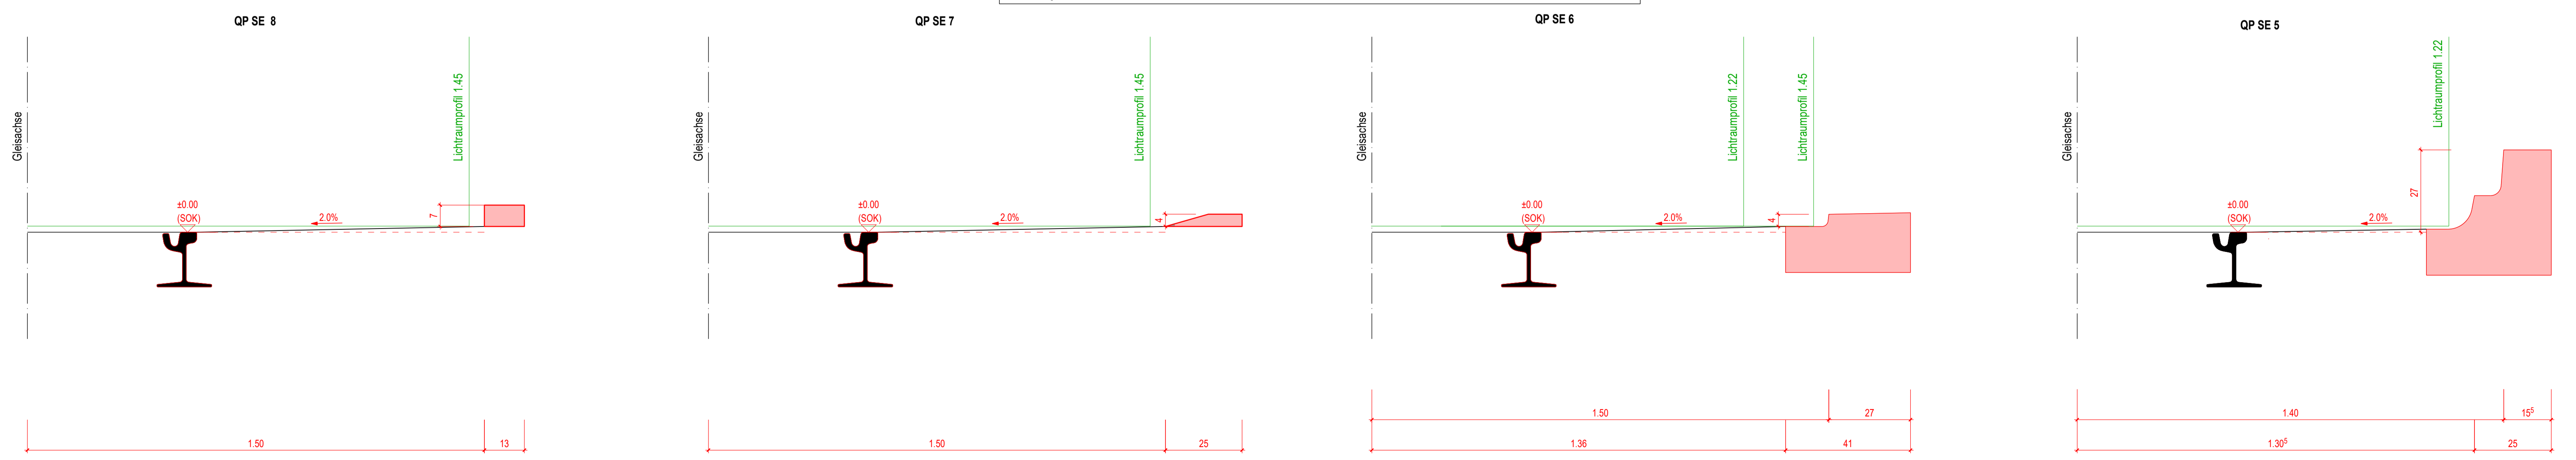

Kanton Bern  
Canton de Berne

**BERNMOBIL**

Gemeinde  
Klein

Projekte Seftigenstrasse  
Dossier Beilage Nr. 3.09.09 E

**Tram Kleinwabern**

**Auflageprojekt**  
Nachweis Lichtraumprofil Tram Situation M. 1:100 / Querprofile M. 1:10  
Abschnitt 003: Kleinwabern Seftigenstrasse - Haltestelle Lindenweg stadtauswärts

Plan Nr.	Massstab	Format (cm)
SEFT1-118-33-003-001	1:100	147/640

Rev.	Bemerkungen	Datum	Bearbeitet	Kontrolliert
D	Änderungen gemäss Rückmeldungen	11.03.2022	WNI	GRa
E	Änderungen gemäss Rückmeldungen	20.12.2024	RTb	GRa
E	Änderungen gemäss Rückmeldungen	20.12.2024	RTb	GRa

Datei-Name: 03.09.09\_E\_SEFT1-118-33-003-001\_Nachweis-LR\_241220

Projektverfassende: **sml** **RAPP** **gruner**  
Projektleitung: **tbpartner**

**Plan genehmigt:**  
Bern, 20. Dezember 2024  
Der Bauhergchaft: *René Schmid* | BERNMOBIL | Elterplatz 3 | 3000 Bern 14  
Der Projektverfasser: *M. Dal Negro* | IG RCB | Stauffenstrasse 4 | 3006 Bern

© Spezialbüro GAG/Caravel/AGZ 01/01, Tram Kleinwabern, Bern-Projekt\_2020\_UV\_05/Planverlauf/SEFT1-118-33-003-001\_Nachweis-LR\_241220