

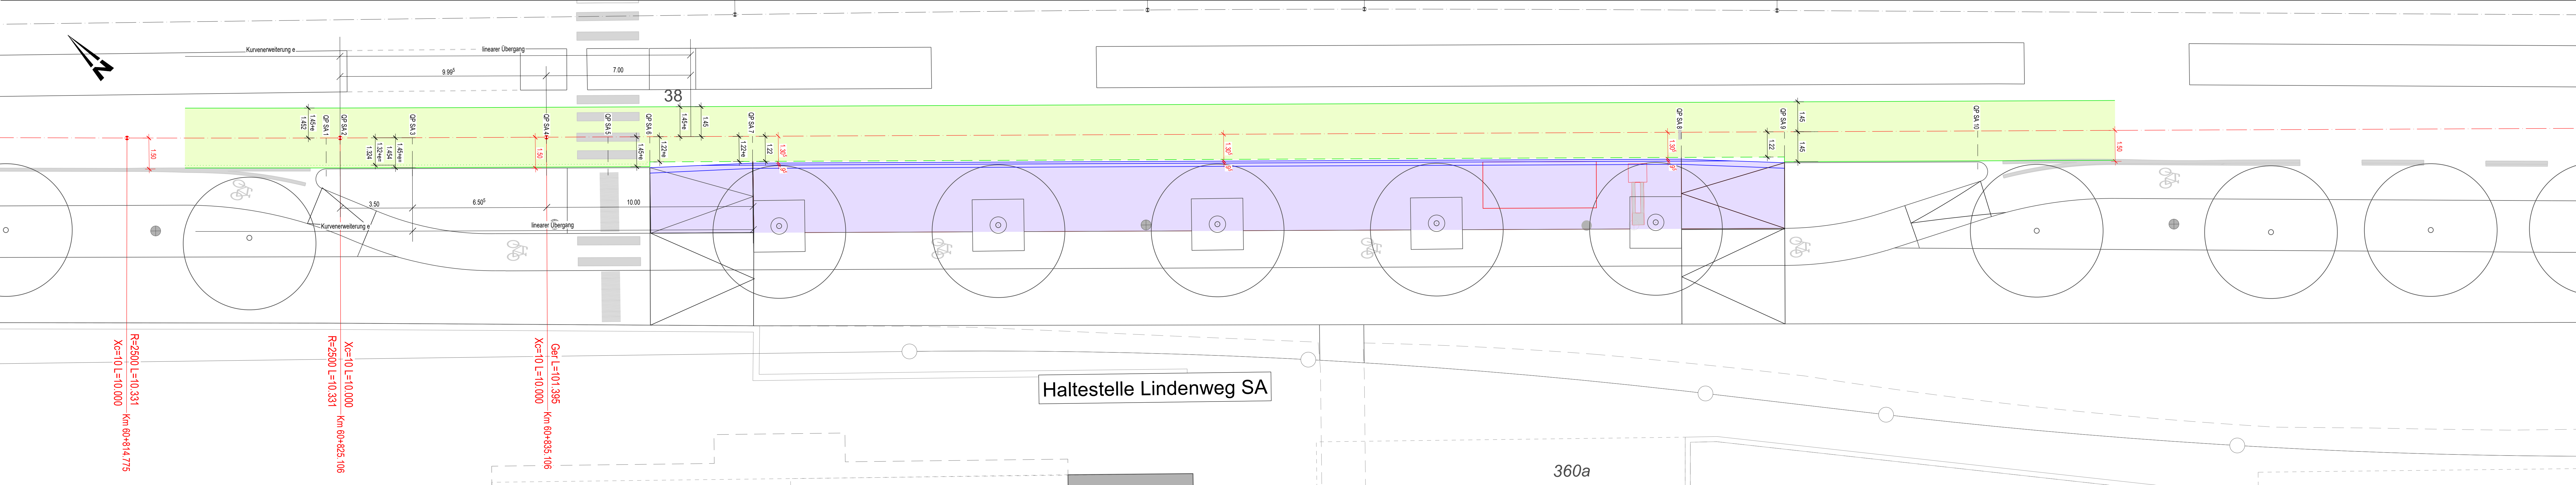


Querprofile 1 - 7 Haltestelleneinfahrt M. 1:100 Lindenweg Stadtauswärts

 

Querprofile 8 - 10 Halstellenausfahrt M. 1:100 Lindenweg Stadtauswärts

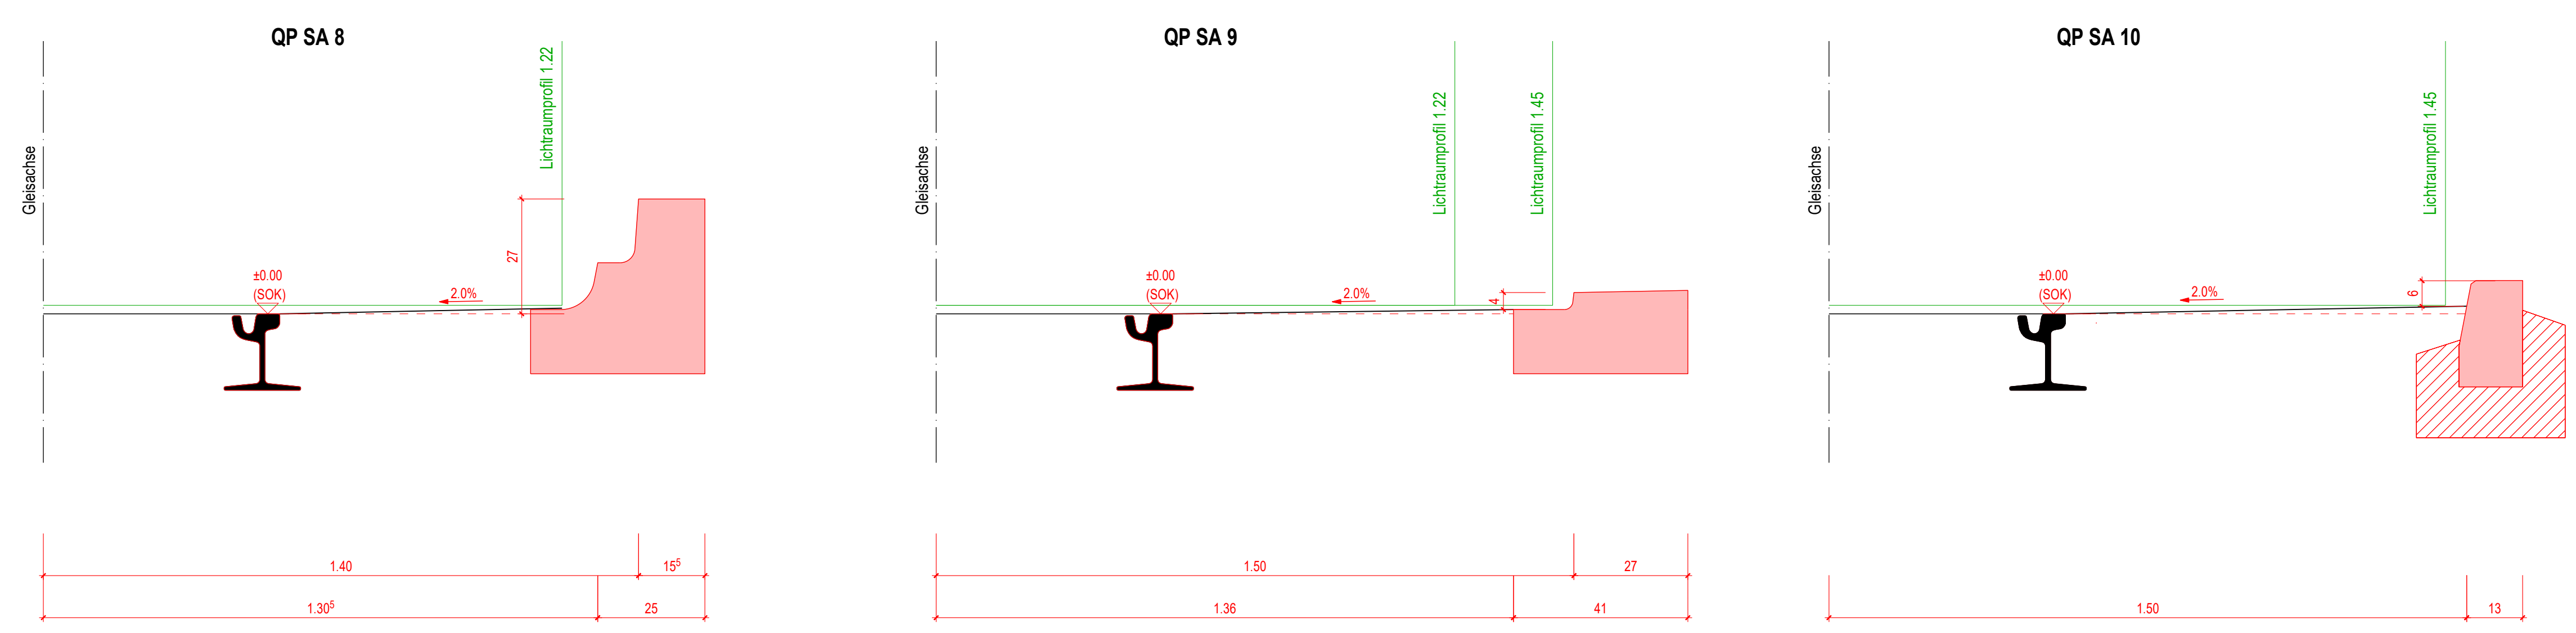

Kanton Bern
Canton de Berne

BERNMOBIL

Gemeinde
Köniz

Projekte Seftigenstrasse
Dossier Beilage Nr. 3.09.08 E

Tram Kleinwabern

Auflageprojekt

Nachweis Lichtraumprofil Tram Situation M. 1:100 / Querprofile M. 1:100
Abschnitt 002: Kreisell Grünau - Kreisell Lindenweg - Haltestelle Lindenweg stadtauswärts

Plan Nr.	Massstab	Format (cm)
SEFT1-117-33-002-002	1:100	147/60

Rev.	Bemerkungen	Datum	Bearbeitet	Kontrolliert
D	Änderungen gemäss Rückmeldungen	11.03.2022	SMo / WNI	GRa
E	Änderungen gemäss Rückmeldungen	20.12.2024	RTb	GRa
E	Änderungen gemäss Rückmeldungen	20.12.2024	RTb	GRa

Datei-Name: 03.09.08_E_SEFT1-117-33-002-002_Nachweis-LR_241220

Projektverfassende: **sml** **RAPP** **gruner** **tbpartner**

Projektleitung: **tbpartner**

Bern, 20. Dezember 2024

Die Bauherrschaft: **René Schmid | BERNMOBIL | Elgerplatz 3 | 3000 Bern 14**

Der Projektverfasser: **Maurizio Dal Negro | IG RBS | Staufferstrasse 4 | 3006 Bern**

Plan genehmigt: **Bern, 20. Dezember 2024**