

 


Querprofile 1 - 7 Haltestelleneinfahrt M. 1:100 Bächtelenpark Stadtauswärts

 

Querprofile 8-12 Halstellenausfahrt M. 1:100 Bächtelenpark Stadtauswärts

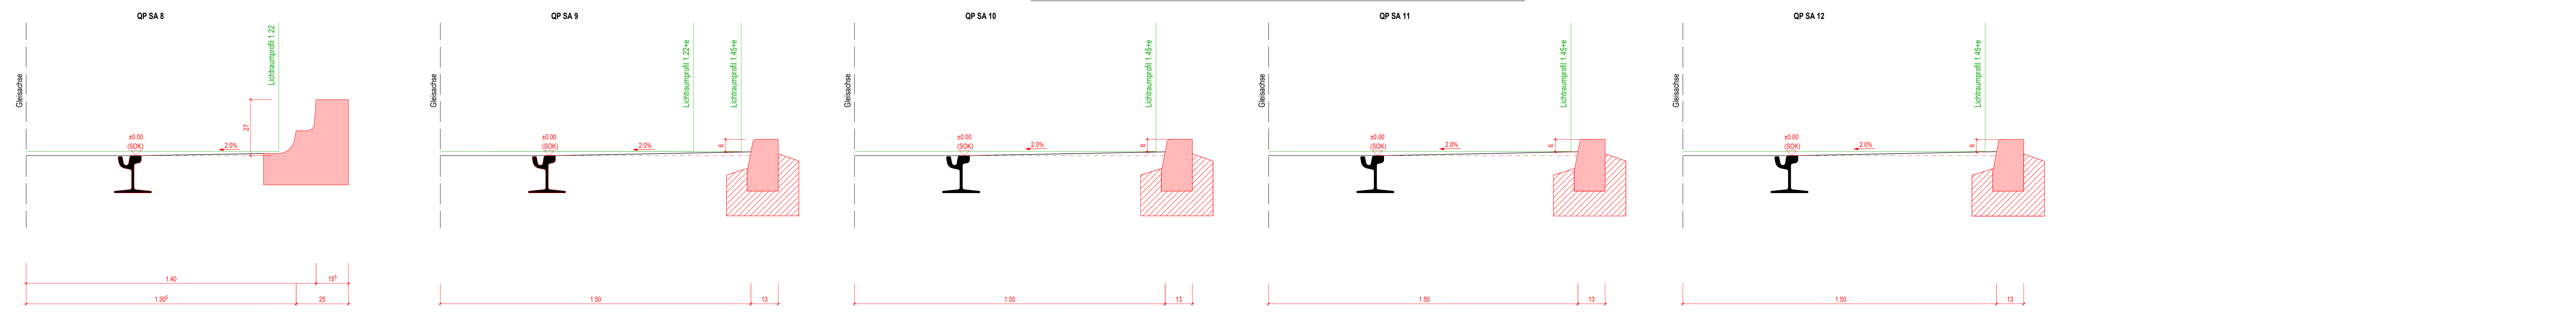

BERNMOBIL
Kanton Bern
Canton de Berne
Projekte Seftigenstrasse
Tram Kleinwabern
Dossier Beilage Nr. 3.09.07 E

Auflageprojekt
Nachweis Lichtraumprofil Tram Situation M. 1:100 / Querprofile M. 1:10
Abschnitt 002: Kreisell Grünau - Kreisell Lindenweg - Haltestelle Bächtelenpark stadtauswärts

Rev.	Bemerkungen	Datum	Bearbeitet	Kontrolliert
D	Änderungen gemäss Rückmeldungen	11.03.2022	SMo/WNI	GRa
E	Änderungen gemäss Rückmeldungen	20.12.2024	RTb	GRa
E	Änderungen gemäss Rückmeldungen	20.12.2024	RTb	GRa

Datei-Name: 3.09.07_E_SEFT1-116-33-002-001_Nachweis-LR_241220

Project partners: **smi**, **RAPP**, **gruner**, **tbpartner**

Plan genehmigt:
Bern, 20. Dezember 2024
Die Bauerschaft
René Schried | BERNMOBIL | Eigentümer 3 | 3000 Bern 14
Bern, 20. Dezember 2024
Der Projektverfasser
Maurizio Dal Negro | IG FCB | Staufferstrasse 4 | 3000 Bern